



RZUT PODDASZA

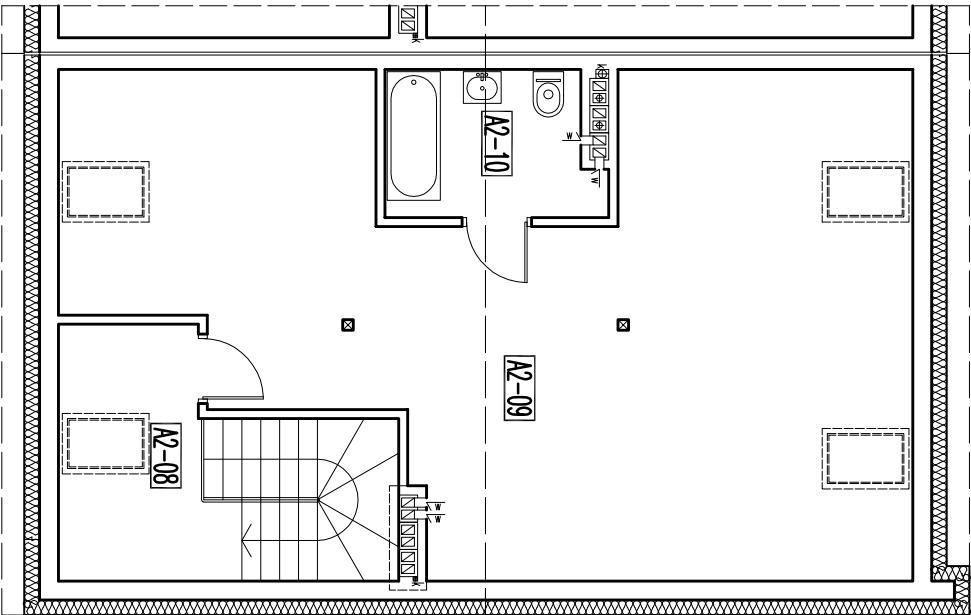


PODDASZE			
UWAGA! przy obliczeniu powierzchni uwzględniono 1 cm tynku			
A2-08 KŁATKA SCHODOWA	gres	pow. użytkowa	pow. podłóg
		5,25 m ²	6,87 m ²
A2-09 PODDASZE	parkiet	51,34 m ²	56,13 m ²
A2-10 ŁAZIENKA	gres	5,22 m ²	5,22 m ²
PODDASZE:		61,81 m ²	68,22 m ²
lokal 2:		RAZEM: 129,70 m ²	139,65 m ²

RZUT PIĘTRA

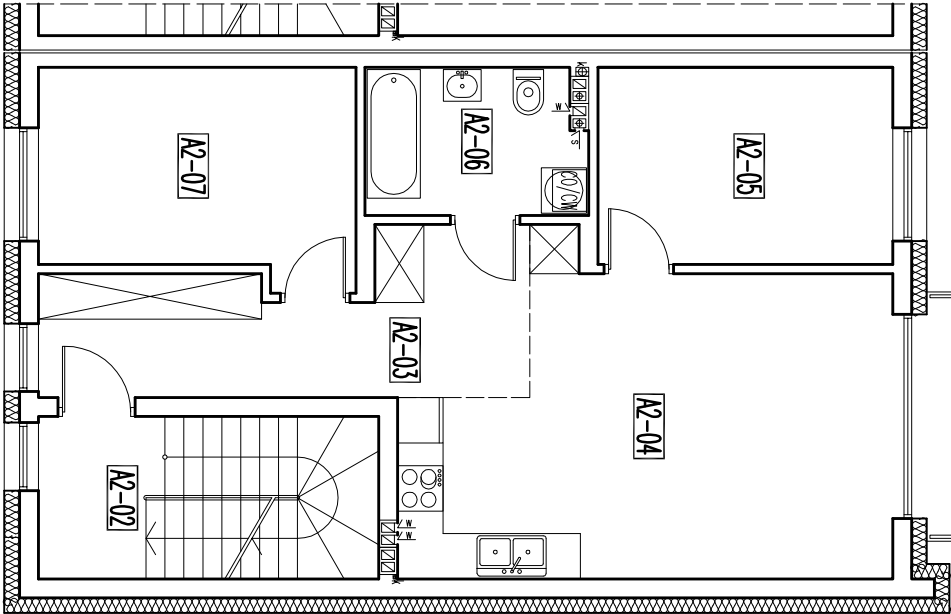

PIĘTRO			
UWAGA! przy obliczeniu powierzchni uwzględniono 1 cm tynku			
A2-02 KŁATKA SCHODOWA	gres	pow. użytkowa	pow. podłóg
		3,26 m ²	3,26 m ²
A2-03 KOMINKACJA	parkiet	11,24 m ²	11,24 m ²
A2-04 POKÓJ+ANIEKS KUCHENNY	parkiet/gres	23,87 m ²	23,87 m ²
A2-05 POKÓJ	parkiet	10,05 m ²	10,05 m ²
A2-06 ŁAZIENKA	gres	5,49 m ²	5,49 m ²
A2-07 GABINET	parkiet	11,25 m ²	11,25 m ²
PIĘTRO:		65,16 m ²	65,16 m ²

RZUT PARTERU

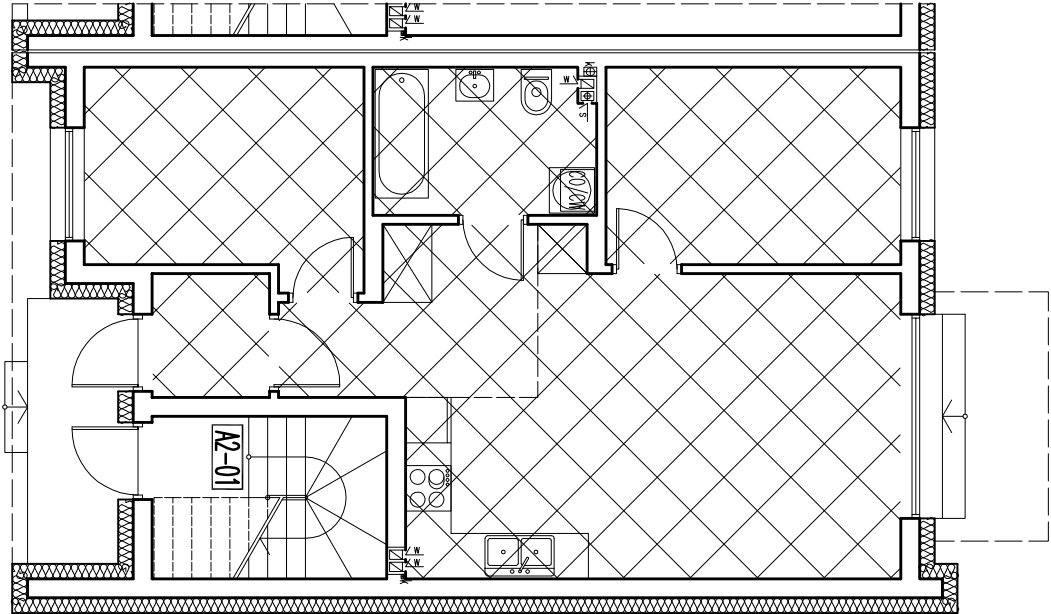

PARTER			
UWAGA! przy obliczeniu powierzchni uwzględniono 1 cm tynku			
A2-01 KŁATKA SCHODOWA	gres	pow. użytkowa	pow. podłóg
		2,73 m ²	6,27 m ²
PARTER:		2,73 m ²	6,27 m ²

budynek A –lokal 2 pow. użytkowa –129,70 m²

SIEDEM BUDYNKÓW MIESZKALNYCH JEDNORODZINNYCH
DWULOKAŁOWYCH W ZABUDOWIE SZEREGOWEJ

05–230 KOBYLEKA

ul. Bąkowskiej nr ewid. 57, 58/1 w obr. 02

budynek A
lokal 2

SKALA:

1:100

inwestor: KJ DOMUS sp z o.o. sp. k.
ul. Ks. Józefa, Pomorskiego 67
05–230 Kobyleka
projektował: mgr inż. arch. Mariusz Wacław Podbielski
opracował: tech. bud. Artur Dyonizak