
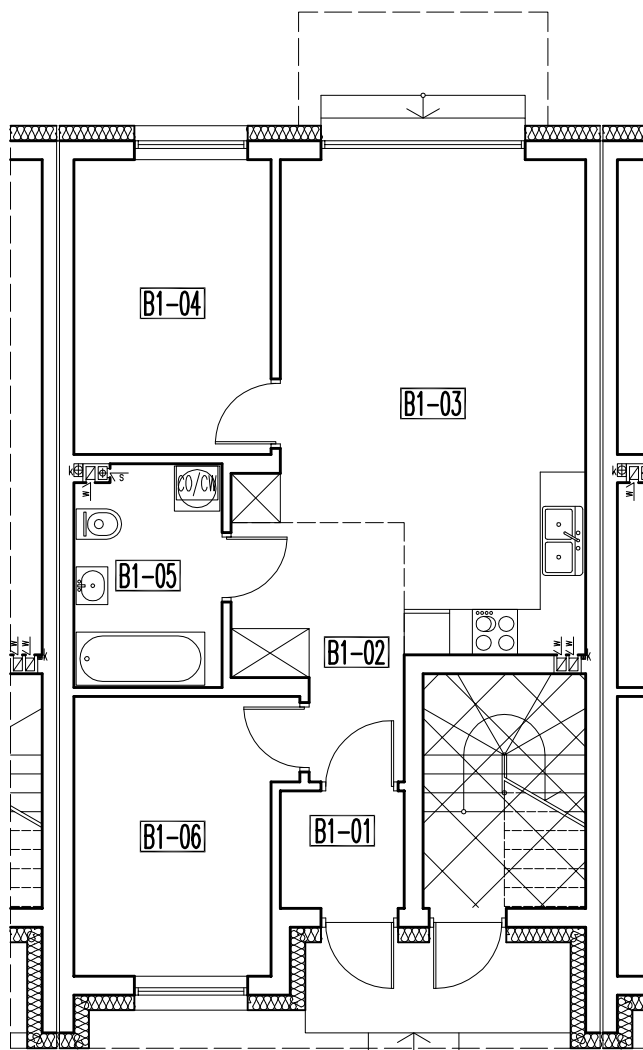


B
L
1

budynek B –lokal 1 pow. użytkowa –58,25 m²

RZUT PARTERU

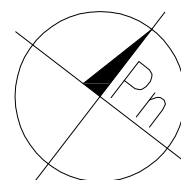

PARTER

UWAGA! przy obliczaniu powierzchni uwzględniono 1 cm tynku

		pow. użytkowa	pow. podłóg
B1-01	WIATROLAP	gres 2,48 m ²	2,48 m ²
B1-02	KOMUNIKACJA	parkiet 6,32 m ²	6,32 m ²
B1-03	POKÓJ+ANEKS KUCHENNY	parkiet/gres 23,87 m ²	23,87 m ²
B1-04	POKÓJ	parkiet 10,05 m ²	10,05 m ²
B1-05	ŁAZIENKA	gres 5,58 m ²	5,58 m ²
B1-06	GABINET	parkiet 9,95 m ²	9,95 m ²
lokal 1:	RAZEM:	58,25 m ²	58,25 m ²

SIEDEM BUDYNKÓW MIESZKALNYCH JEDNORODZINNYCH DWULOKALOWYCH W ZABUDOWIE SZEREGOWEJ

05-230 KOBYŁKA

ul. Barbary

działki nr ewid. 57, 58/1 w obr. 02

**budynek B
lokal 1**

SKALA:

1:100

inwestor: KJ DOMUS sp z o.o. sp. k.
ul. Ks. Józefa Poniatowskiego 67
05-230 Kobylka

projektował: mgr inż. arch. Mariusz Wacław Podbielski

opracował: tech. bud. Artur Dyoniziak