



budynek B –lokal 2 pow. użytkowa –67,89 m²

RZUT PARTERU

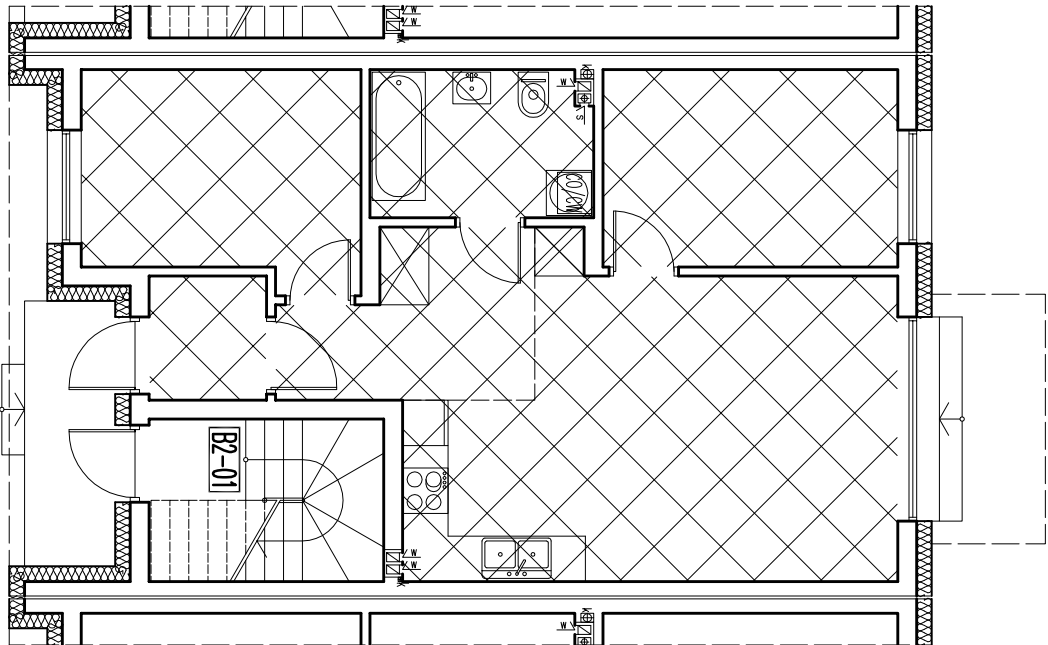

PARTER			
UMIŁCŁ przy obliczeniu powierzchni uwzględniono 1 cm tynku			
	gres	pow. użytkowa	pow. podłóg
B2-01	KŁATKA SCHODOWA	2,73 m ²	6,27 m ²
RAZEM:		2,73 m ²	6,27 m ²

RZUT PIĘTRA

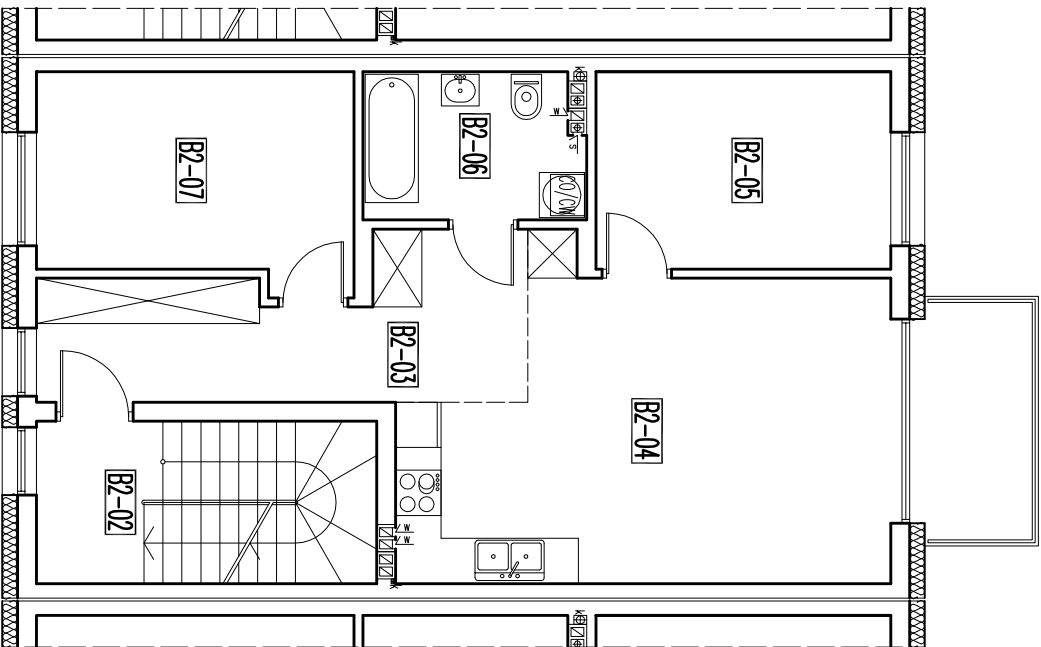

PIĘTRO			
UMIŁCŁ przy obliczeniu powierzchni uwzględniono 1 cm tynku			
	gres	pow. użytkowa	pow. podłóg
B2-02	KŁATKA SCHODOWA	3,26 m ²	3,26 m ²
B2-03	KOMUNIKACJA	11,24 m ²	11,24 m ²
B2-04	POKÓJ+ANENS KUCHENNY	23,87 m ²	23,87 m ²
B2-05	POKÓJ	10,05 m ²	10,05 m ²
B2-06	ŁAZIENKA	5,49 m ²	5,49 m ²
B2-07	GABINET	11,25 m ²	11,25 m ²
PIĘTRO:		65,16 m ²	65,16 m ²
lokal 2:		RAZEM: 67,89 m ²	71,43 m ²

SIEDEM BUDYNKÓW MIESZKALNYCH JEDNORODZINNYCH
DWULOKAŁOWYCH W ZABUDOWIE SZEREGOWEJ

05–230 KOBYLEKA

ul. Bąbotry

dzieln. nr ewid. 57, 58/1 w obr. 02

budynek B
lokal 2

SKALA:

1:100

inwestor: KJ DOMUS sp z o.o. sp. k.

ul. Ks. Józefa, Pomiotowskiego 67

05–230 Kobyleka

projektował: mgr inż. arch. Mariusz Wacław Podbielski

opracował: tech. bud. Artur Dyonizak