
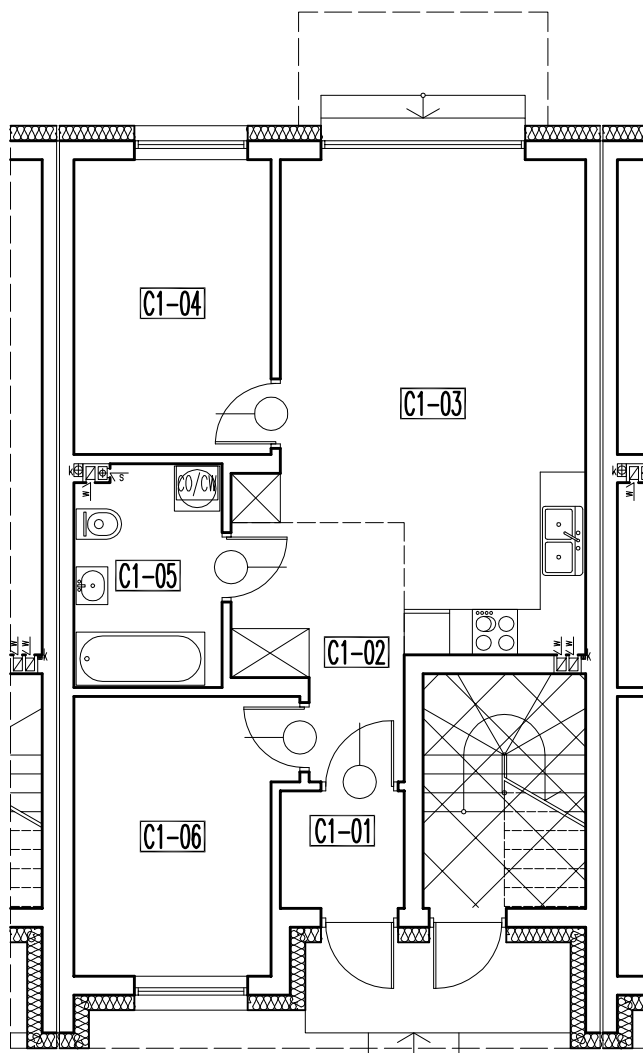


C  
L1budynek C –lokal 1 pow. użytkowa –58,25 m<sup>2</sup>

## RZUT PARTERU

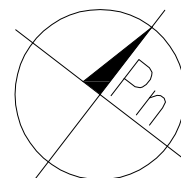

## PARTER

UWAGA! przy obliczaniu powierzchni uwzględniono 1 cm tynku

|          |                      | pow. użytkowa                     | pow. podłóg          |
|----------|----------------------|-----------------------------------|----------------------|
| C1-01    | WIATROLAP            | gres 2,48 m <sup>2</sup>          | 2,48 m <sup>2</sup>  |
| C1-02    | KOMUNIKACJA          | parkiet 6,32 m <sup>2</sup>       | 6,32 m <sup>2</sup>  |
| C1-03    | POKÓJ+ANEKS KUCHENNY | parkiet/gres 23,87 m <sup>2</sup> | 23,87 m <sup>2</sup> |
| C1-04    | POKÓJ                | parkiet 10,05 m <sup>2</sup>      | 10,05 m <sup>2</sup> |
| C1-05    | ŁAZIENKA             | gres 5,58 m <sup>2</sup>          | 5,58 m <sup>2</sup>  |
| C1-06    | GABINET              | parkiet 9,95 m <sup>2</sup>       | 9,95 m <sup>2</sup>  |
| lokal 1: | RAZEM:               | 58,25 m <sup>2</sup>              | 58,25 m <sup>2</sup> |

SIEDEM BUDYNKÓW MIESZKALNYCH JEDNORODZINNYCH  
DWULOKALOWYCH W ZABUDOWIE SZEREGOWEJ

05-230 KOBYŁKA

ul. Barbary

działki nr ewid. 57, 58/1 w obr. 02

budynek C  
lokal 1

SKALA:

1:100

inwestor: KJ DOMUS sp z o.o. sp. k.  
ul. Ks. Józefa Poniatowskiego 67  
05-230 Kobylka

projektował: mgr inż. arch. Mariusz Wacław Podbielski

opracował: tech. bud. Artur Dyoniziak