


budynek C –lokal 2 pow. użytkowa –67,89 m²

RZUT PARTERU

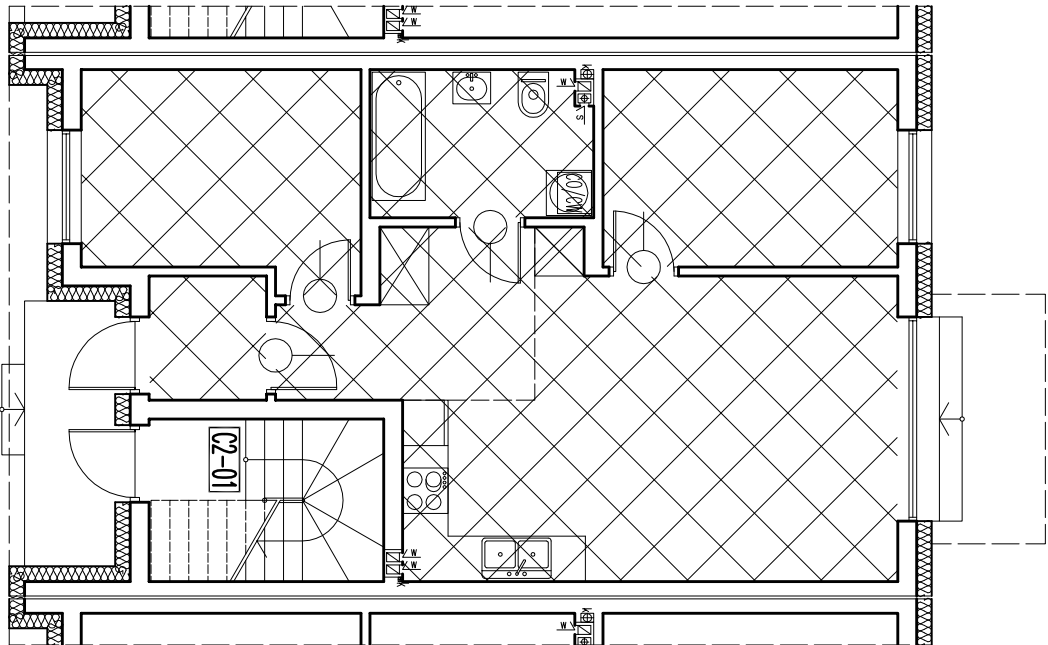


PARTER

Uwaga! przy obliczeniu powierzchni uwzględniono 1 cm tynku

	pow. użytkowa	pow. podłóg
C2-01 Klatka schodowa	gres 2,73 m ²	6,27 m ²
RAZEM:	2,73 m ²	6,27 m ²


RZUT PIĘTRA

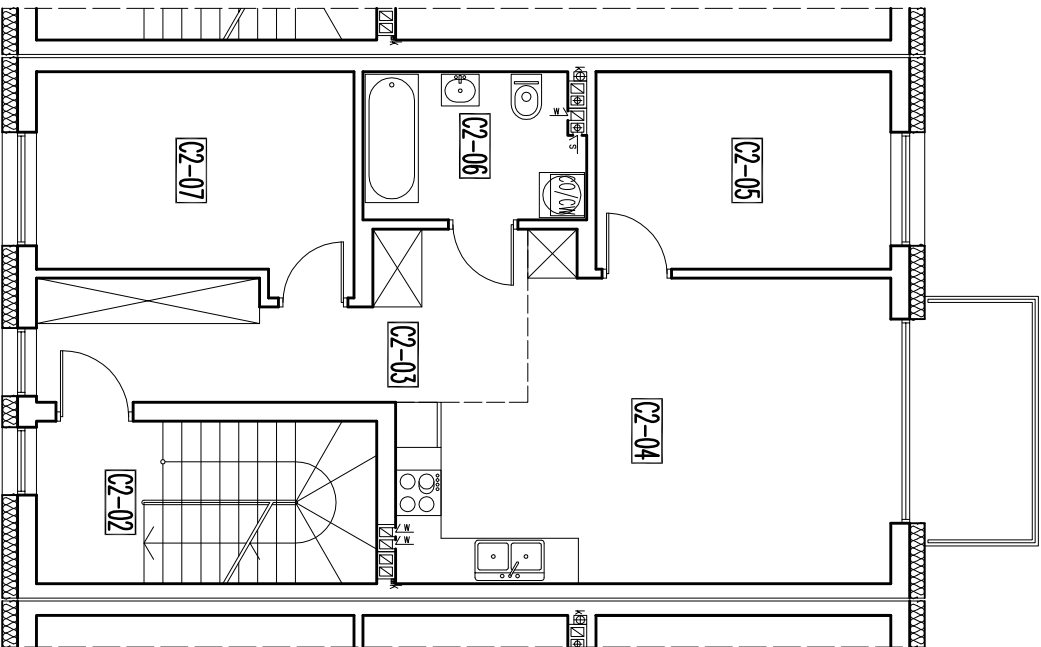

PIĘTRO

Uwaga! przy obliczeniu powierzchni uwzględniono 1 cm tynku

	pow. użytkowa	pow. podłóg
C2-02 Klatka schodowa	gres 3,26 m ²	3,26 m ²
C2-03 Kuchnia	podłoga 11,24 m ²	11,24 m ²
C2-04 Pokój+łazienka kuchnia	podłoga/gres 23,87 m ²	23,87 m ²
C2-05 Pokój	podłoga 10,05 m ²	10,05 m ²
C2-06 Łazienka	gres 5,49 m ²	5,49 m ²
C2-07 Gabinet	podłoga 11,25 m ²	11,25 m ²
PIĘTRO:	65,16 m ²	65,16 m ²
lokal 2:	RAZEM: 67,89 m ²	71,43 m ²

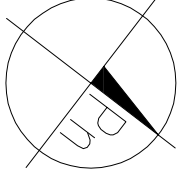

SIEDEM BUDYNKÓW MIESZKALNYCH JEDNORODZINNYCH
DWULOCALEWYCH W ZABUDOWIE SZEREGOWEJ

05–230 KOBYLEKA

ul. Bąkowskiej nr ewid. 57, 58/1 w obr. 02

budynek C
lokal 2

SKALA:

1:100

inwestor: KJ DOMUS sp z o.o. sp. k.
ul. Ks. Józefa Poniatowskiego 67
05–230 Kobyleka
projektował: mgr inż. arch. Mariusz Wacław Podbielski
opracował: tech. bud. Artur Dyonizak