


budynek D –lokal 2 pow. użytkowa –67,89 m²


RZUT PARTERU

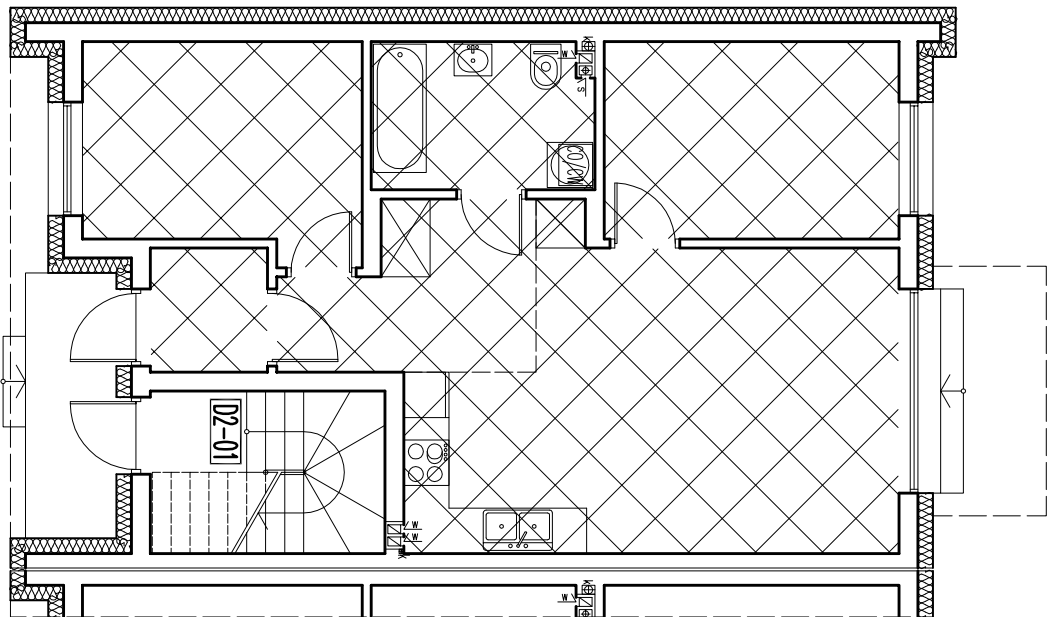

PARTER


Uwaga! przy obliczaniu powierzchni uwzględniono 1 cm luku			
	gres	pow. użytkowa	pow. podłóg
D2-01	KŁATKA SCHODOWA	2,73 m ²	6,27 m ²
RAZEM:		2,73 m ²	6,27 m ²

RZUT PIĘTRA

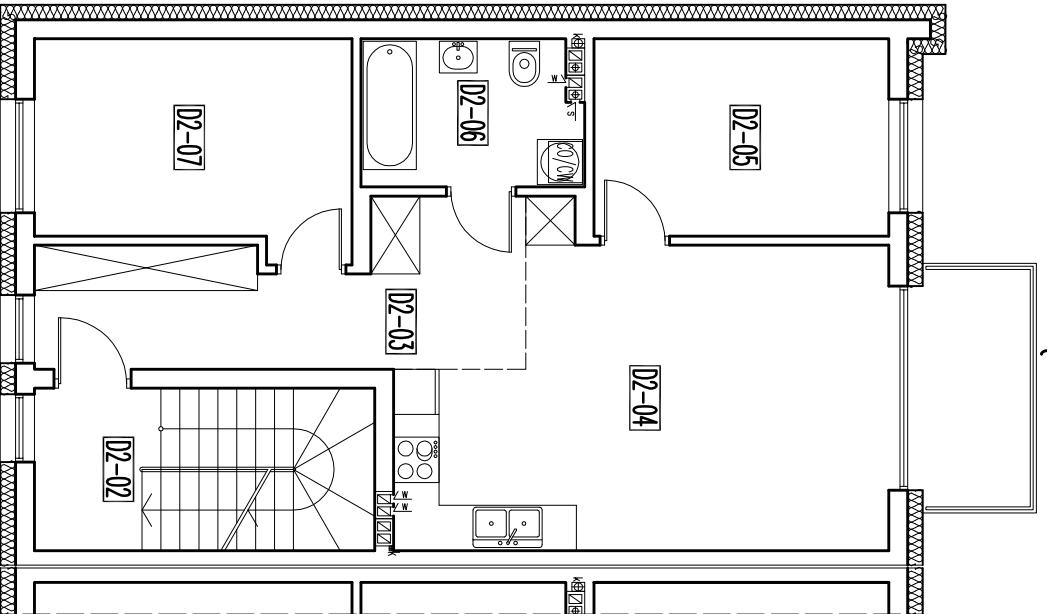

PIĘTRO

Uwaga! przy obliczaniu powierzchni uwzględniono 1 cm luku			
	gres	pow. użytkowa	pow. podłóg
D2-02	KŁATKA SCHODOWA	3,26 m ²	3,26 m ²
D2-03	KOMUNIKACJA	11,24 m ²	11,24 m ²
D2-04	POKÓJ+MIEJS KUCHENNY	23,87 m ²	23,87 m ²
D2-05	POKÓJ	10,05 m ²	10,05 m ²
D2-06	ŁAZIENKA	5,49 m ²	5,49 m ²
D2-07	GABINET	11,25 m ²	11,25 m ²
PIĘTRO:		65,16 m ²	65,16 m ²
lokal 2:		RAZEM: 67,89 m ²	71,43 m ²

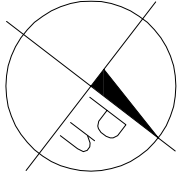

SIEDEM BUDYNKÓW MIESZKALNYCH JEDNORODZINNYCH
DWULOKAŁOWYCH W ZABUDOWIE SZEREGOWEJ

05–230 KOBYLEKA

ul. Bąkowskiej 57, 58/1 w obr. 02

działki nr ewid. 57, 58/1 w obr. 02

budynek D

lokal 2

SKALA:

1:100

inwestor: KJ DOMUS sp z o.o. sp. k.

ul. Ks. Józefa Poniatowskiego 67

05–230 Kobyleka

projektował: mgr inż. arch. Mariusz Wacław Podbielski

opracował: tech. bud. Artur Dyonizak