
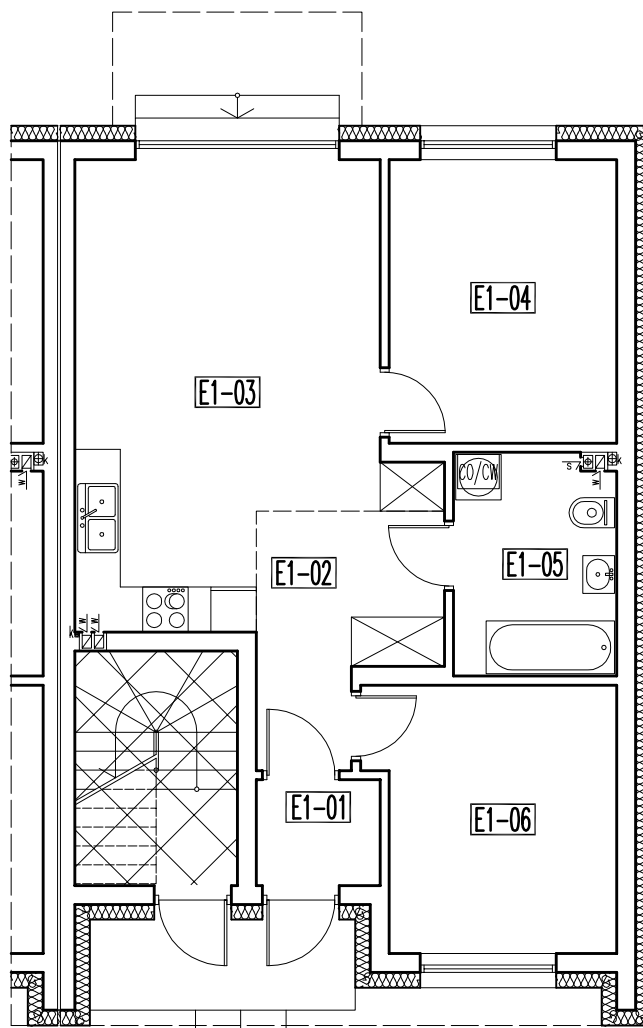


budynek E –lokal 1 pow. użytkowa –60,31 m<sup>2</sup>

## RZUT PARTERU

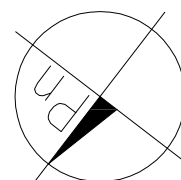

### PARTER

UWAGA! przy obliczaniu powierzchni uwzględniono 1 cm tynku

|              |                      | pow. użytkowa                     | pow. podłóg          |
|--------------|----------------------|-----------------------------------|----------------------|
| <b>E1-01</b> | WIATROLAP            | gres 2,24 m <sup>2</sup>          | 2,24 m <sup>2</sup>  |
| <b>E1-02</b> | KOMUNIKACJA          | parkiet 6,73 m <sup>2</sup>       | 6,73 m <sup>2</sup>  |
| <b>E1-03</b> | POKÓJ+ANEKS KUCHENNY | parkiet/gres 23,04 m <sup>2</sup> | 23,04 m <sup>2</sup> |
| <b>E1-04</b> | POKÓJ                | parkiet 11,15 m <sup>2</sup>      | 11,15 m <sup>2</sup> |
| <b>E1-05</b> | ŁAZIENKA             | gres 6,17 m <sup>2</sup>          | 6,17 m <sup>2</sup>  |
| <b>E1-06</b> | GABINET              | parkiet 10,98 m <sup>2</sup>      | 10,98 m <sup>2</sup> |
| lokal 1:     | RAZEM:               | 60,31 m <sup>2</sup>              | 60,31 m <sup>2</sup> |

### SIEDEM BUDYNKÓW MIESZKALNYCH JEDNORODZINNYCH DWULOKALOWYCH W ZABUDOWIE SZEREGOWEJ

05-230 KOBYŁKA

ul. Barbary

działki nr ewid. 57, 58/1 w obr. 02

**budynek E  
lokal 1**

SKALA:

**1:100**

inwestor: KJ DOMUS sp z o.o. sp. k.  
ul. Ks. Józefa Poniatowskiego 67  
05-230 Kobylka

projektował: mgr inż. arch. Mariusz Wacław Podbielski

opracował: tech. bud. Artur Dyoniziak