



budynek E –lokal 2 pow. użytkowa –133,84 m²

RZUT PARTERU

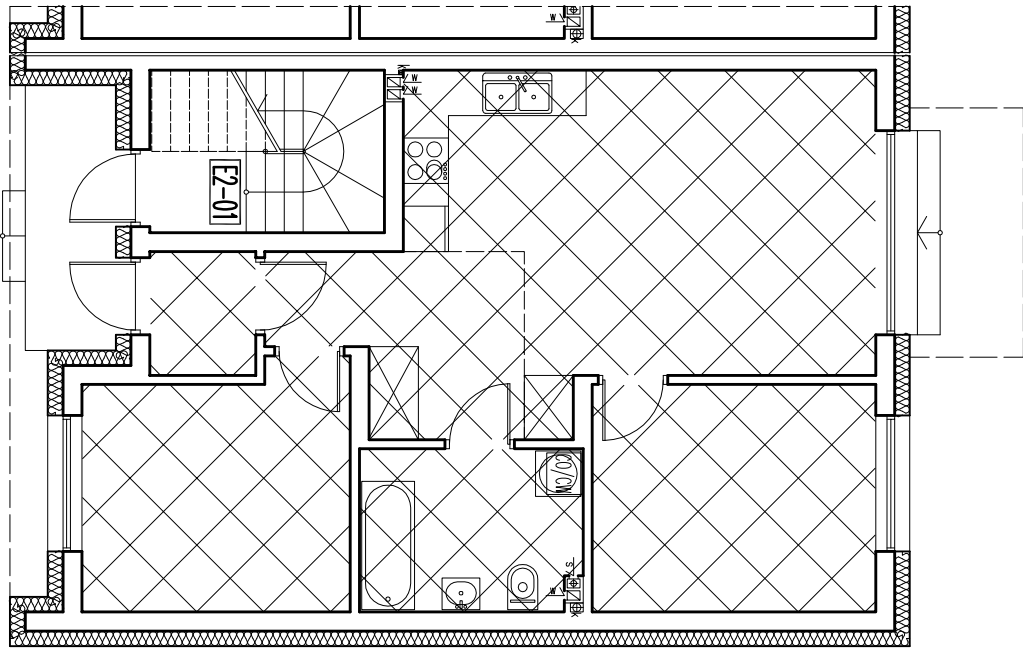


PARTER			
UWAGA! przy obliczeniu powierzchni uwzględniono 1 cm tynku			
	gres	pow. użytkowa	pow. podłóg
E2-01 KŁATKA SCHODOWA	2,73 m ²	6,27 m ²	
RAZEM:	2,73 m ²	6,27 m ²	

RZUT PIĘTRA

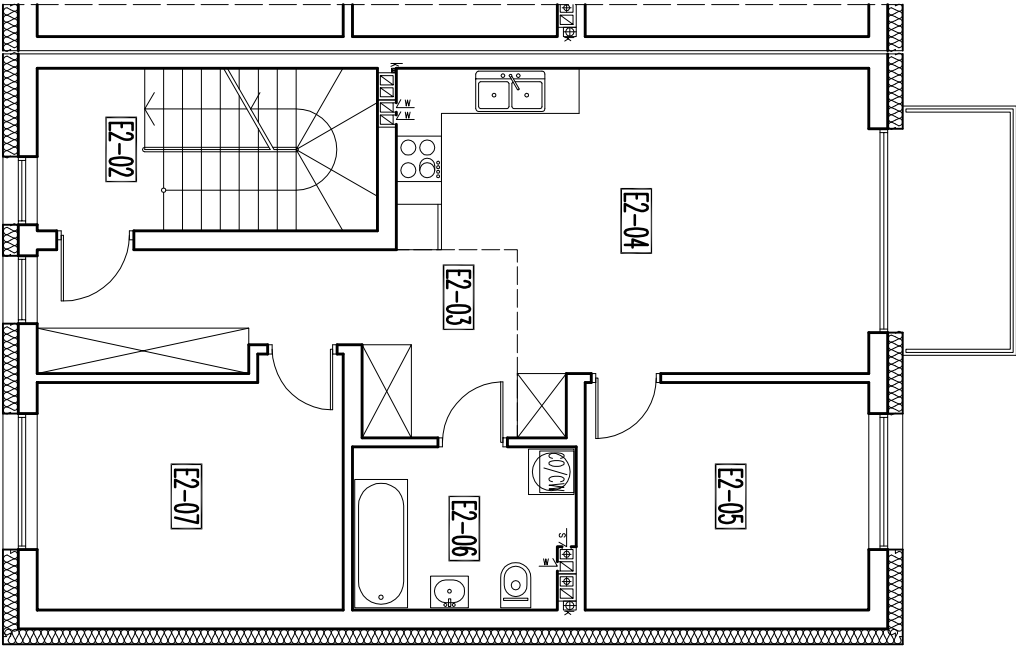

PIĘTRO			
UWAGA! przy obliczeniu powierzchni uwzględniono 1 cm tynku			
	gres	pow. użytkowa	pow. podłóg
E2-02 KŁATKA SCHODOWA	3,26 m ²	3,26 m ²	
E2-03 KOMUNIKACJA	11,40 m ²	11,40 m ²	
E2-04 POKÓJ+ANIEKS KUCHENNY	23,04 m ²	23,04 m ²	
E2-05 POKÓJ	11,15 m ²	11,15 m ²	
E2-06 ŁAZIENKA	6,08 m ²	6,08 m ²	
E2-07 GABINET	12,47 m ²	12,47 m ²	
PIĘTRO:	67,40 m ²	67,40 m ²	

RZUT PODDASZA

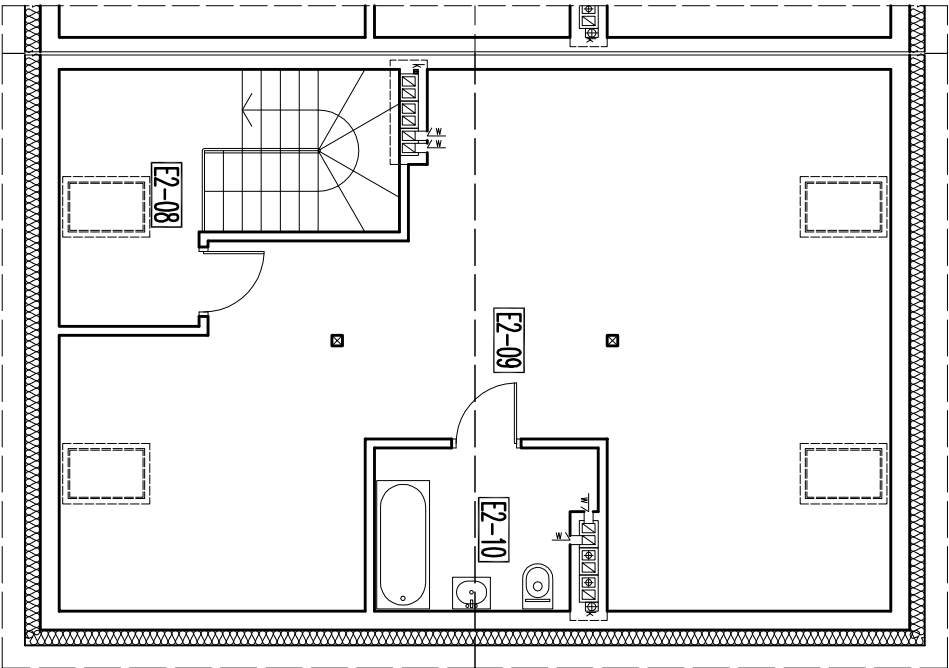

PODDASZE			
UWAGA! przy obliczeniu powierzchni uwzględniono 1 cm tynku			
	gres	pow. użytkowa	pow. podłóg
E2-08 KŁATKA SCHODOWA	5,25 m ²	6,87 m ²	
E2-09 PODDASZE	52,66 m ²	57,83 m ²	
E2-10 ŁAZIENKA	5,80 m ²	5,80 m ²	
PODDASZE:	63,71 m ²	70,50 m ²	
lokal 2:	RAZEM: 133,84 m ²	144,17 m ²	

SIEDEM BUDYNKÓW MIESZKALNYCH JEDNORODZINNYCH
DWULOKAŁOWYCH W ZABUDOWIE SZEREGOWEJ

05–230 KOBYLEKA

ul. Bąrobory

dzieln. nr ewid. 57, 58/1 w obr. 02

budynek E
lokal 2

SKALA:

1:100

inwestor: KJ DOMUS sp z o.o. sp. k.

ul. Ks. Józefa, Pomiotowskiego 67
05–230 Kobylka

projektował: mgr inż. arch. Mariusz Wacław Podbielski

opracował: tech. bud. Artur Dyoniziak