
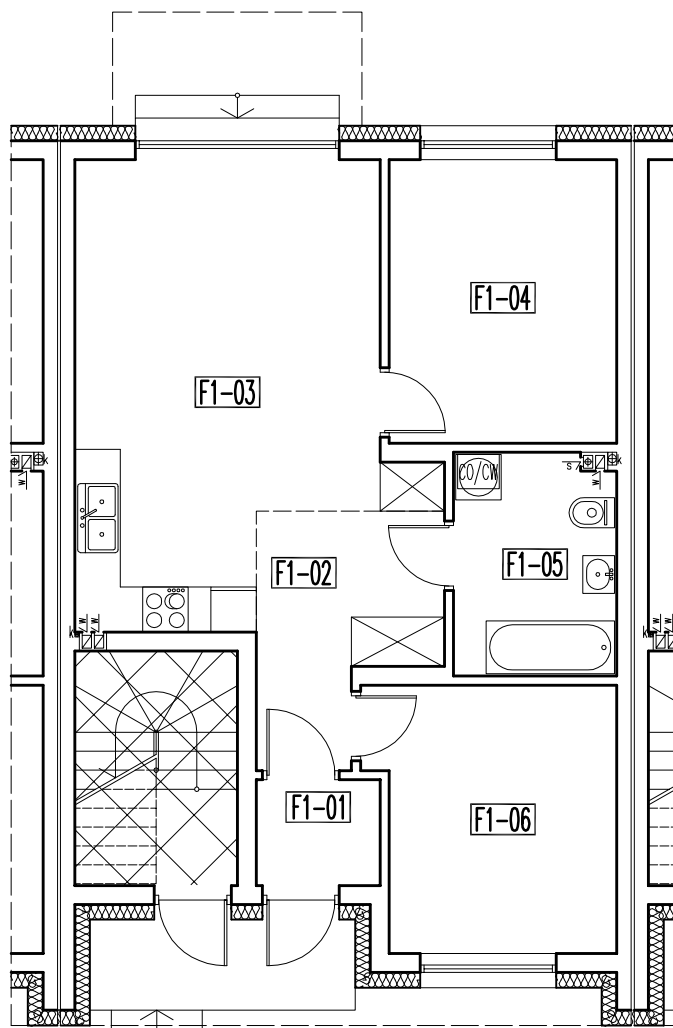


budynek F –lokal 1 pow. użytkowa –60,31 m²

RZUT PARTERU

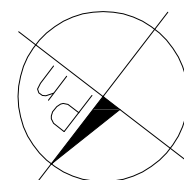

PARTER

UWAGA! przy obliczaniu powierzchni uwzględniono 1 cm tynku

		pow. użytkowa	pow. podłóg
F1-01	WIATROLAP	gres 2,24 m ²	2,24 m ²
F1-02	KOMUNIKACJA	parkiet 6,73 m ²	6,73 m ²
F1-03	POKÓJ+ANEKS KUCHENNY	parkiet/gres 23,04 m ²	23,04 m ²
F1-04	POKÓJ	parkiet 11,15 m ²	11,15 m ²
F1-05	ŁAZIENKA	gres 6,17 m ²	6,17 m ²
F1-06	GABINET	parkiet 10,98 m ²	10,98 m ²
lokal 1:	RAZEM:	60,31 m ²	60,31 m ²

SIEDEM BUDYNKÓW MIESZKALNYCH JEDNORODZINNYCH DWULOKALOWYCH W ZABUDOWIE SZEREGOWEJ

05-230 KOBYŁKA

ul. Barbary

działki nr ewid. 57, 58/1 w obr. 02

**budynek F
lokal 1**

SKALA:

1:100

inwestor: KJ DOMUS sp z o.o. sp. k.
ul. Ks. Józefa Poniatowskiego 67
05-230 Kobylka

projektował: mgr inż. arch. Mariusz Wacław Podbielski

opracował: tech. bud. Artur Dyoniziak