




RZUT PODDASZA

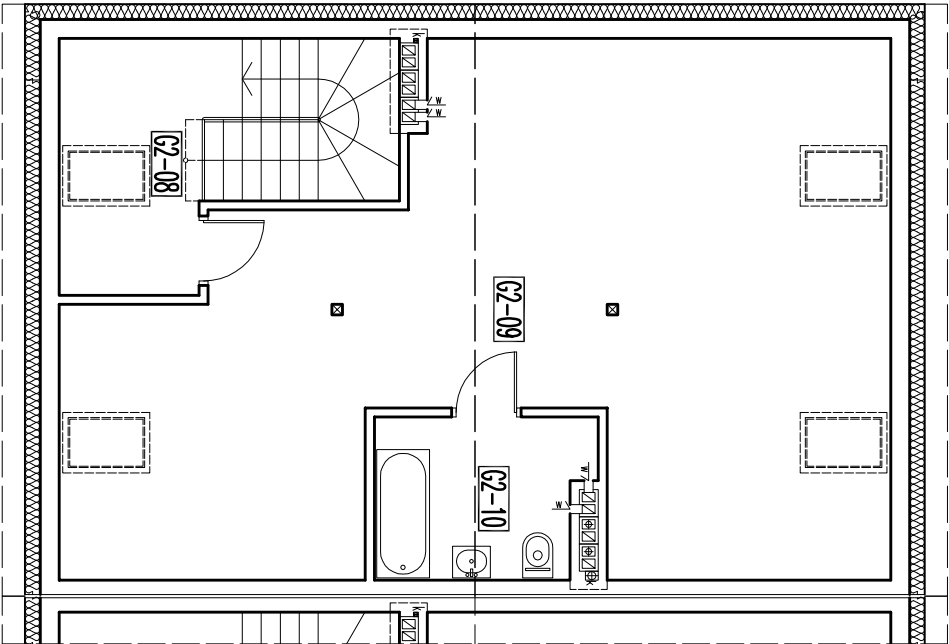

RZUT PIĘTRA

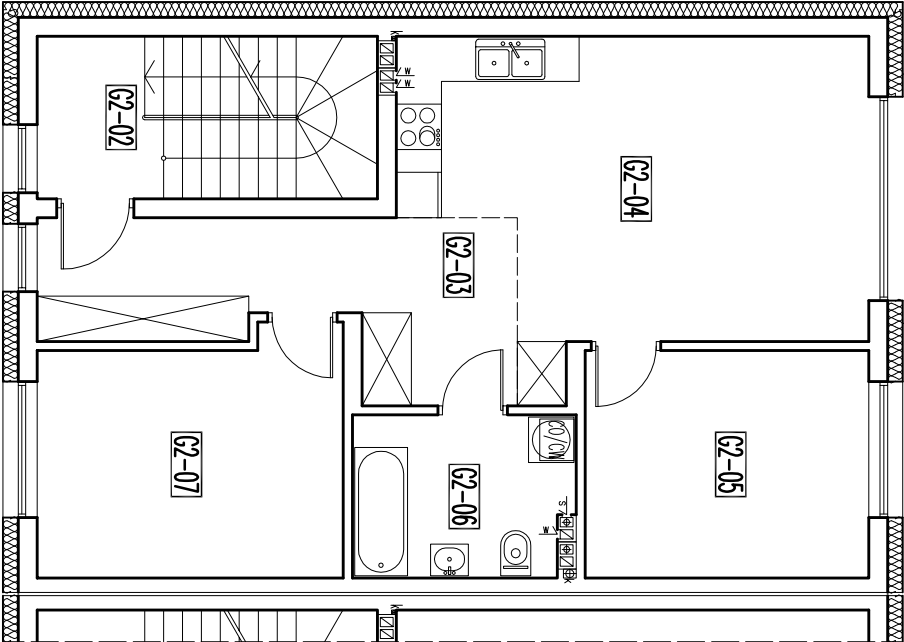

RZUT PARTERU

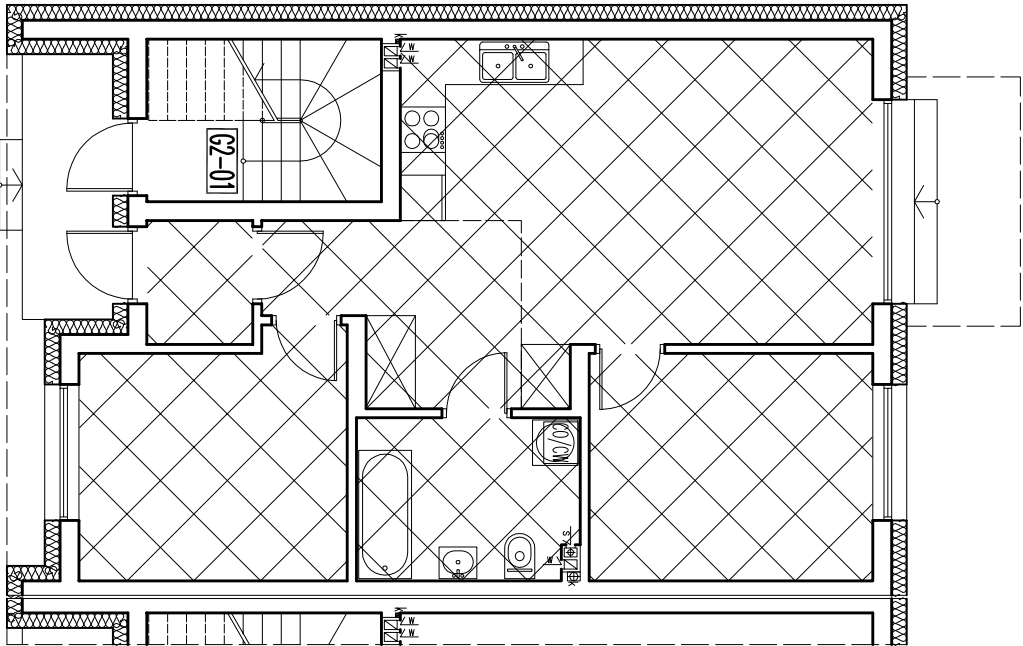

budynek G –lokal 2 pow. użytkowa –133,84 m²

G
12

PARTER

UWAGA! przy obliczeniu powierzchni uwzględniono 1 cm tynku

	gres	pow. użytkowa	pow. podłóg
G2-01 KŁATKA SCHODOWA	2,73 m ²	6,27 m ²	
RAZEM:	2,73 m ²	6,27 m ²	

PIĘTRO

UWAGA! przy obliczeniu powierzchni uwzględniono 1 cm tynku

	gres	pow. użytkowa	pow. podłóg
G2-02 KŁATKA SCHODOWA	3,26 m ²	3,26 m ²	
G2-03 KOMINKACJA	11,40 m ²	11,40 m ²	
G2-04 POKÓJ+ANIEKS KUCHENNY	23,04 m ²	23,04 m ²	
G2-05 POKÓJ	11,15 m ²	11,15 m ²	
G2-06 ŁAZIENKA	6,08 m ²	6,08 m ²	
G2-07 GABINET	12,47 m ²	12,47 m ²	
PIĘTRO:		67,40 m ²	67,40 m ²

PODDASZE

UWAGA! przy obliczeniu powierzchni uwzględniono 1 cm tynku

	gres	pow. użytkowa	pow. podłóg
G2-08 KŁATKA SCHODOWA	5,25 m ²	6,87 m ²	
G2-09 PODDASZE	52,66 m ²	57,83 m ²	
G2-10 ŁAZIENKA	5,80 m ²	5,80 m ²	
PODDASZE:		63,71 m ²	70,50 m ²
lokal 2:		RAZEM: 133,84 m ²	144,17 m ²

SIEDEM BUDYNKÓW MIESZKALNYCH JEDNORODZINNYCH
DWULOKAŁOWYCH W ZABUDOWIE SZEREGOWEJ

05–230 KOBYLEKA

ul. Bąkowskiej nr ewid. 57, 58/1 w obr. 02

budynek G
lokal 2

SKALA:

1:100

inwestor: KJ DOMUS sp z o.o. sp. k.
ul. Ks. Józefa, Poniłowskiego 67
05–230 Kobyleka
projektował: mgr inż. arch. Mariusz Wacław Podbielski
opracował: tech. bud. Artur Dyonizjak